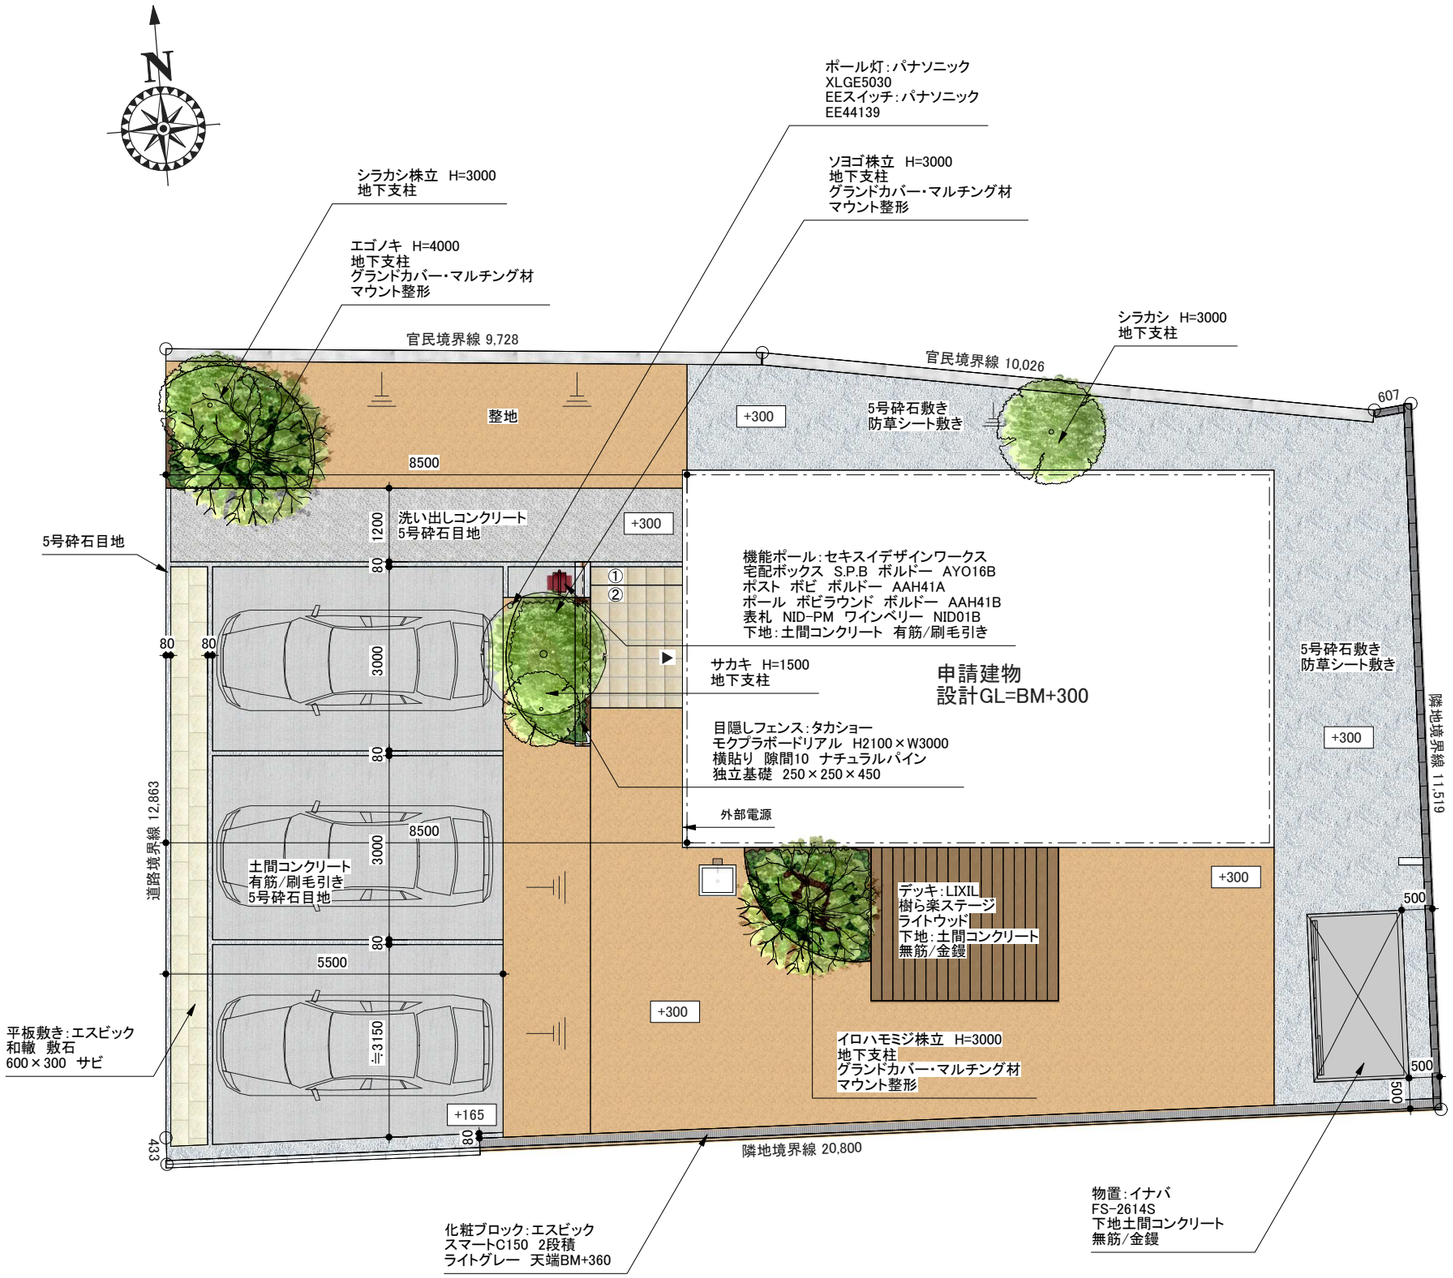

※　イメージパースの為
実際の仕上がりと異なる場合があります。

株式会社 興栄伸建 夢のあるお庭づくりのお手伝い KOEISHINKEN	TITLE	TYPE OF DRAWING	DRAWING NO.	SCALE	DATE	AMENDMENTS	CHECKED		

※　無断使用を禁止させていただいております。